

COMUNE DI BEVAGNA
Provincia di PERUGIA

Committenti

DINAMICA COOPERATIVA SOCIALE
Via G. Polanga - 06034 Foligno (PG)
P.IVA 0207751 054 9

Oggetto

LAVORI DI RIQUALIFICAZIONE INTERNA ED ESTERNA
DELLA RESIDENZA PROTETTA " FABIO ALBERTI "
Via Fabio Alberti - 06031 Bevagna (PG)

PROGETTO PRELIMINARE


STUDIO TECNICO DI INGEGNERIA
Ing. Sandro Cioccoloni
Via Monte Acuto n° 7
FOLIGNO (PG)
tel. - fax 0742/320192
cell. 348/3807833
mail: info@studiocioccoloni.com

STUDIO TECNICO DI INGEGNERIA
Ing. Andrea Placidi
Via La Louviere n° 1/a
FOLIGNO (PG)
tel. - fax 0742/21696
cell. 339/6128751
mail: placidi.andrea@virgilio.it




Numero elaborato	Descrizione			
E.G. 01	DEMOLIZIONI			
Scala 1:100	Data dicembre 2019	Numero commessa	Nome file	
Revisione	Data	Descrizione	Redatto	Approvato

Proprietà intellettuale riservata. E' vietata la riproduzione o diffusione non autorizzata.

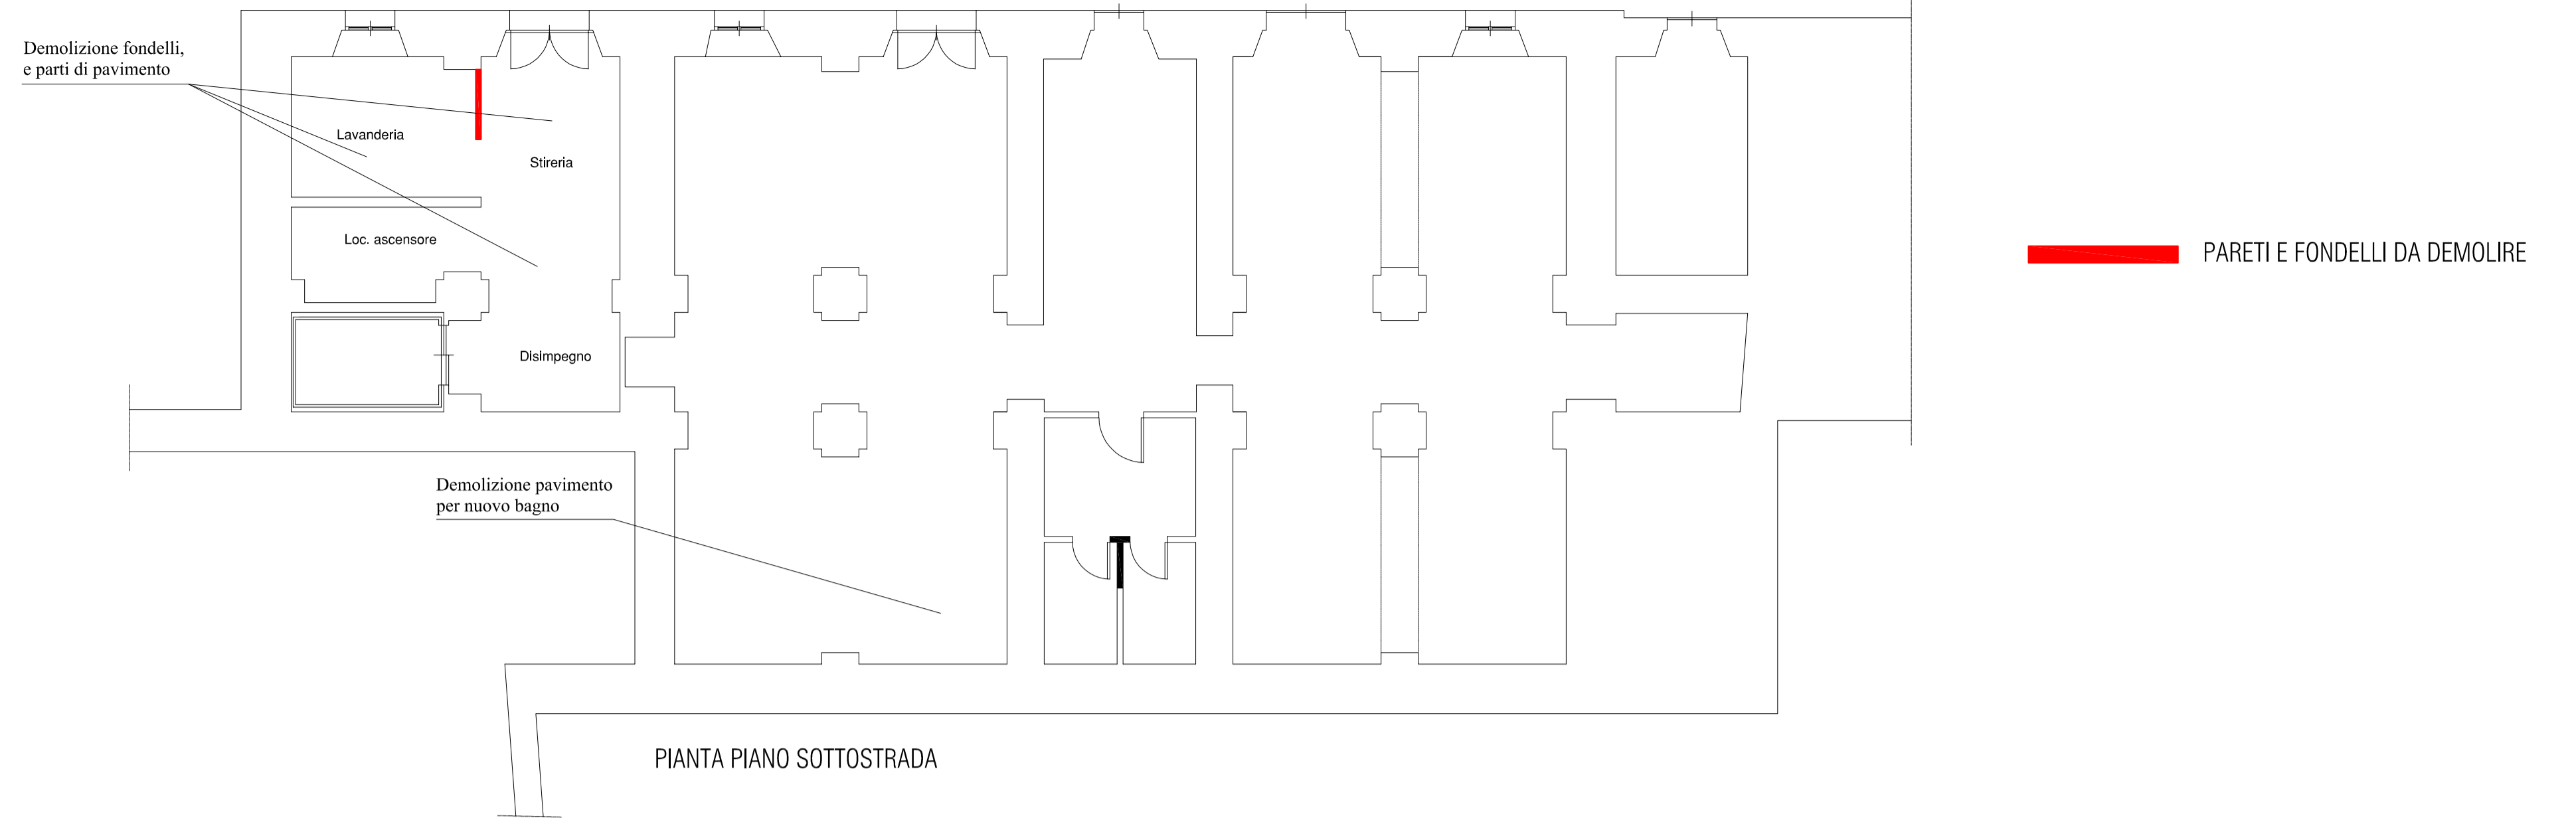

■ PARETI E FONDELLI DA DEMOLIRE

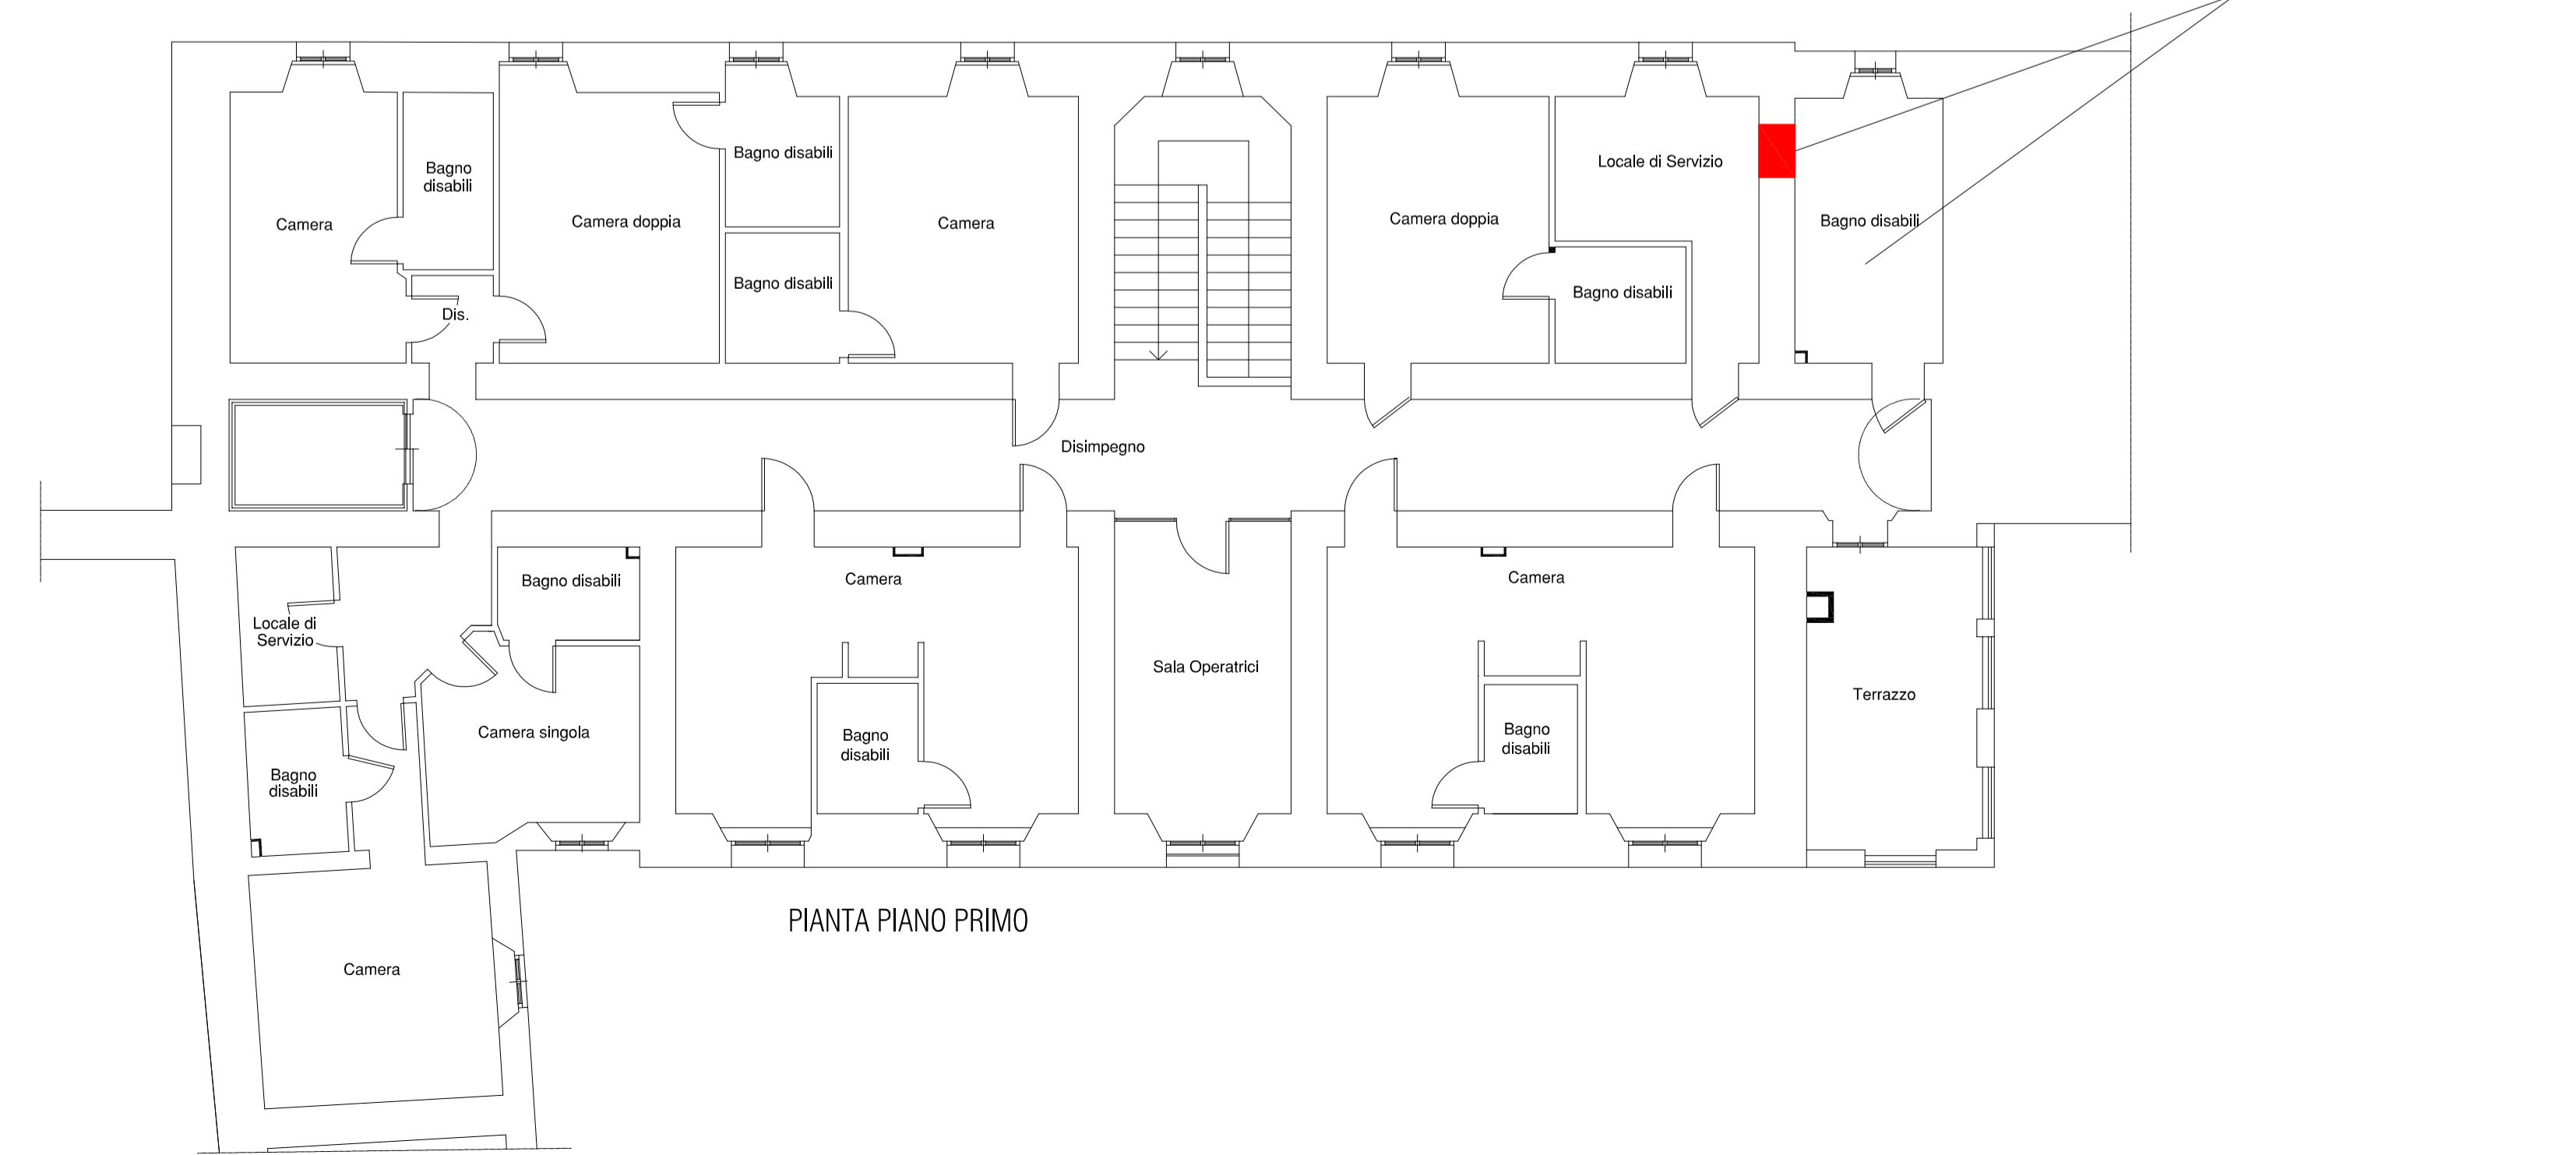

PIANTA PIANO PRIMO