



**STUDIO TECNICO GEOPROGETTI**  
 GEOM. LUCIO CONTI


**COMUNE DI BEVAGNA**

|                   |  |                  |
|-------------------|--|------------------|
| SCALA: 1:100      | COMITENTE: COSTRUZIONI MECCANICHE CASTELLANI S.r.l.  | IL PROGETTISTA:  |
| DATA: Maggio 2014 | OGGETTO: AMPLIAMENTO EDIFICIO INDUSTRIALE SITO IN FOSSA RENOSA, ZONA P.I.P. STATO ATTUALE (EDIFICIO 1) | TAVOLA: <b>3</b> |
| ARCHEVID:         | DESCRIZIONE: PIANTE PROSPETTI E SEZIONI  |                  |
|                   | AGGIORNAMENTI:   |                  |


Loc. Fontecupa - 06035 Gualdo Cattaneo (PG)  
 Telefono e Fax 0742-91137  
 Email Geoprogetti@libero.it  
 P. IVA 02179240540

N.B. Il presente elaborato è di proprietà dello studio. Pertanto, in assenza della preventiva autorizzazione, è vietata la riproduzione e l'uso anche parziale.


PROSPETTO SUD EST

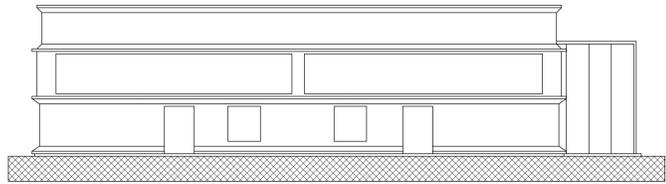


SEZIONE A-A

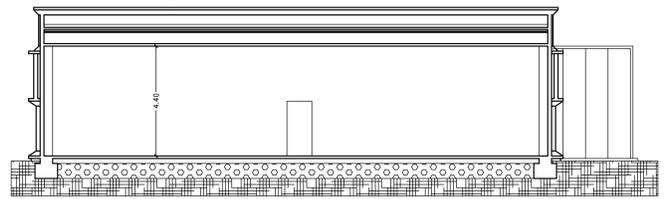


PROSPETTO NORD OVEST

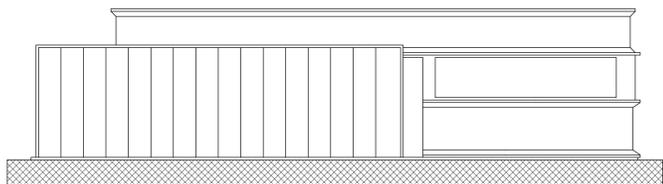


PIANTA PIANO TERRA

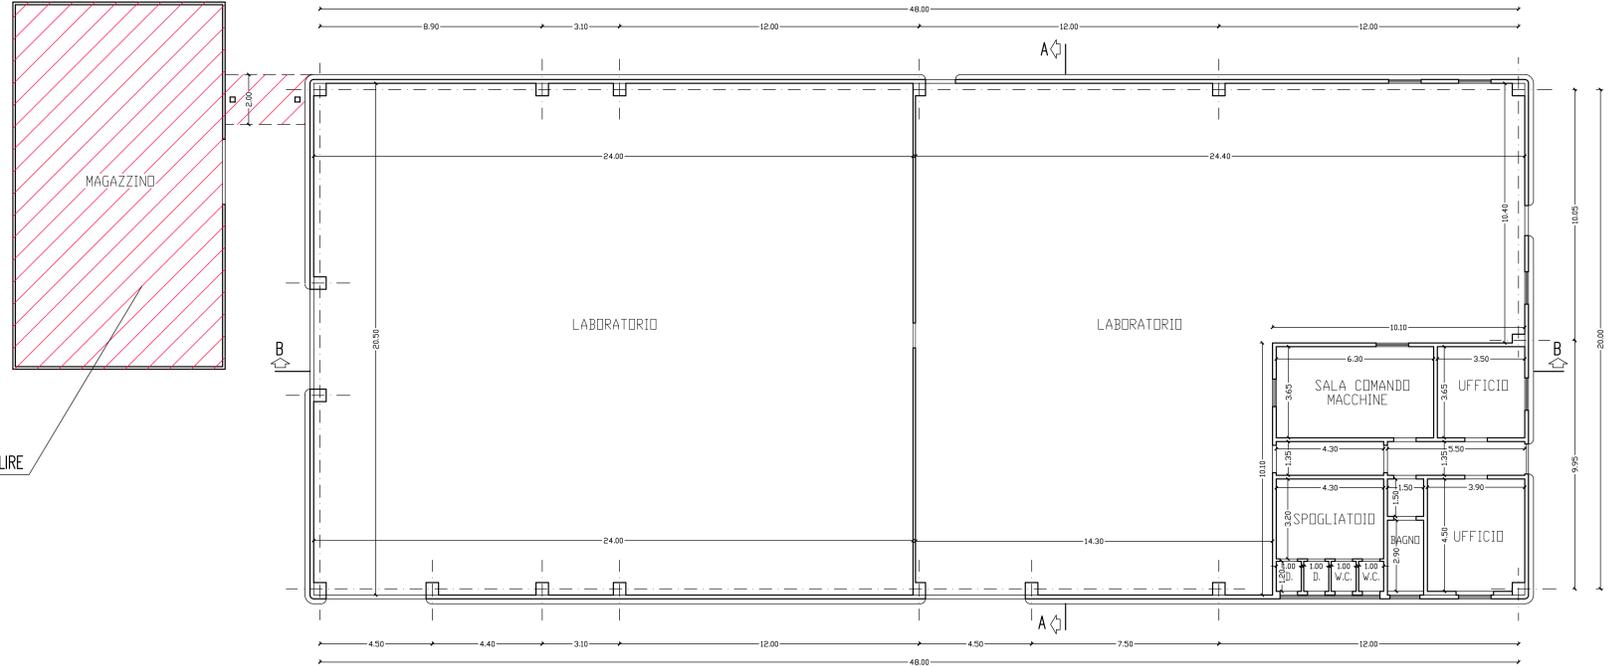

PROSPETTO NORD EST

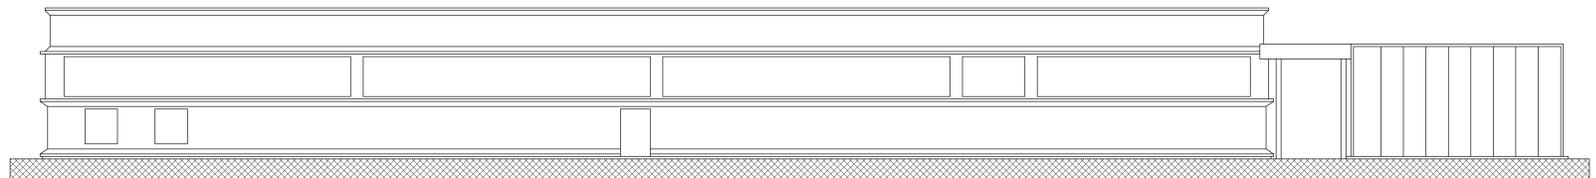

PROSPETTO SUD OVEST

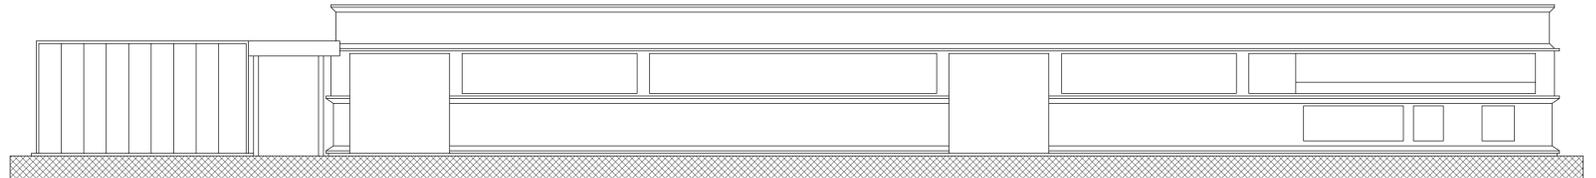

SEZIONE B-B

