

COMUNE DI BEVAGNA  
Provincia di PERUGIA

Committenti

DINAMICA COOPERATIVA SOCIALE  
Via G. Polanga - 06034 Foligno (PG)  
P.IVA 0207751 054 9

Oggetto

LAVORI DI RIQUALIFICAZIONE INTERNA ED ESTERNA  
DELLA RESIDENZA PROTETTA " FABIO ALBERTI "

Via Fabio Alberti - 06031 Bevagna (PG)


PROGETTO PRELIMINARE



STUDIO TECNICO DI INGEGNERIA  
**Ing. Sandro Cioccoloni**  
Via Monte Acuto n° 7  
FOLIGNO (PG)  
tel. - fax 0742/320192  
cell. 348/3807833  
mail: info@studiocioccoloni.com




STUDIO TECNICO DI INGEGNERIA  
**Ing. Andrea Placidi**  
Via La Louviere n° 1/a  
FOLIGNO (PG)  
tel. - fax 0742/21696  
cell. 339/6128751  
mail: placidi.andrea@virgilio.it

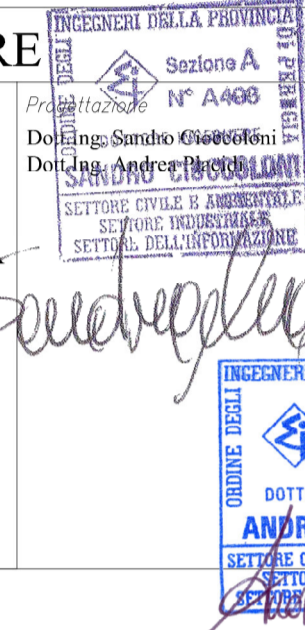

| Numero elaborato | Descrizione   |                 |           |           |
|------------------|---------------|-----------------|-----------|-----------|
| E.G. 02          | NUOVE OPERE   |                 |           |           |
| Scala            | Data          | Numero commessa | Nome file |           |
| 1:100            | dicembre 2019 |                 |           |           |
| Revisione        | Data          | Descrizione     | Redatto   | Approvato |
|                  |               |                 |           |           |


Proprietà intellettuale riservata. E' vietata la riproduzione o diffusione non autorizzata.

Nuove opere:  
Massetto con pavimento,  
Parete di separazione  
Impianti idraulici cucina  
Impianti elettrici  
Canna cappa cucina  
Intonaci

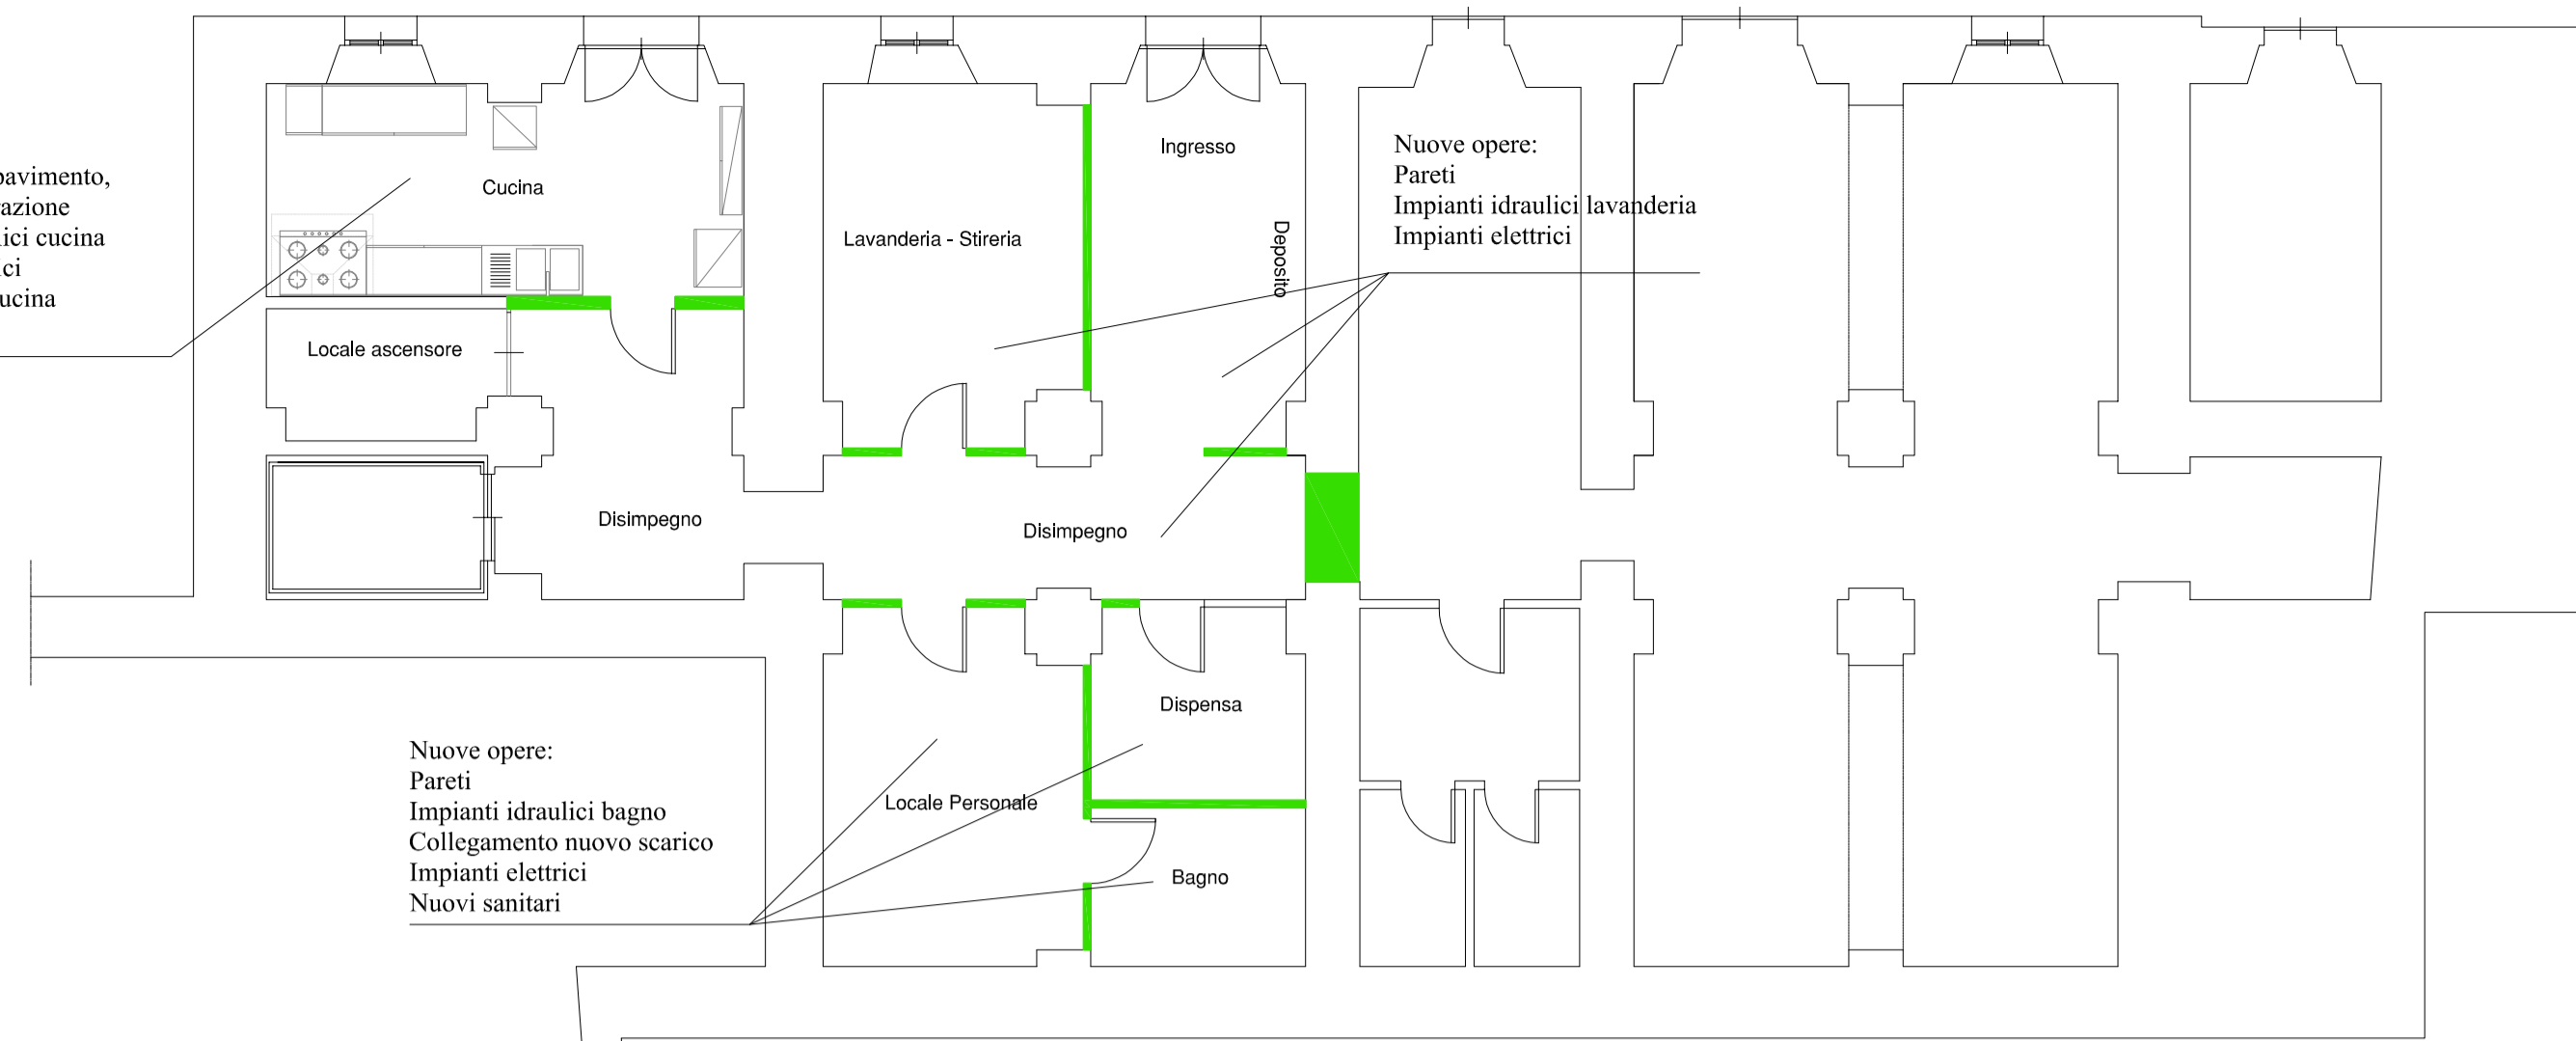

■ PARETI E FONDELLI DA COSTRUIRE

Nuove opere:  
Massetto con pavimento,  
Impianti elettrici  
Cartongesso per cappa cucina

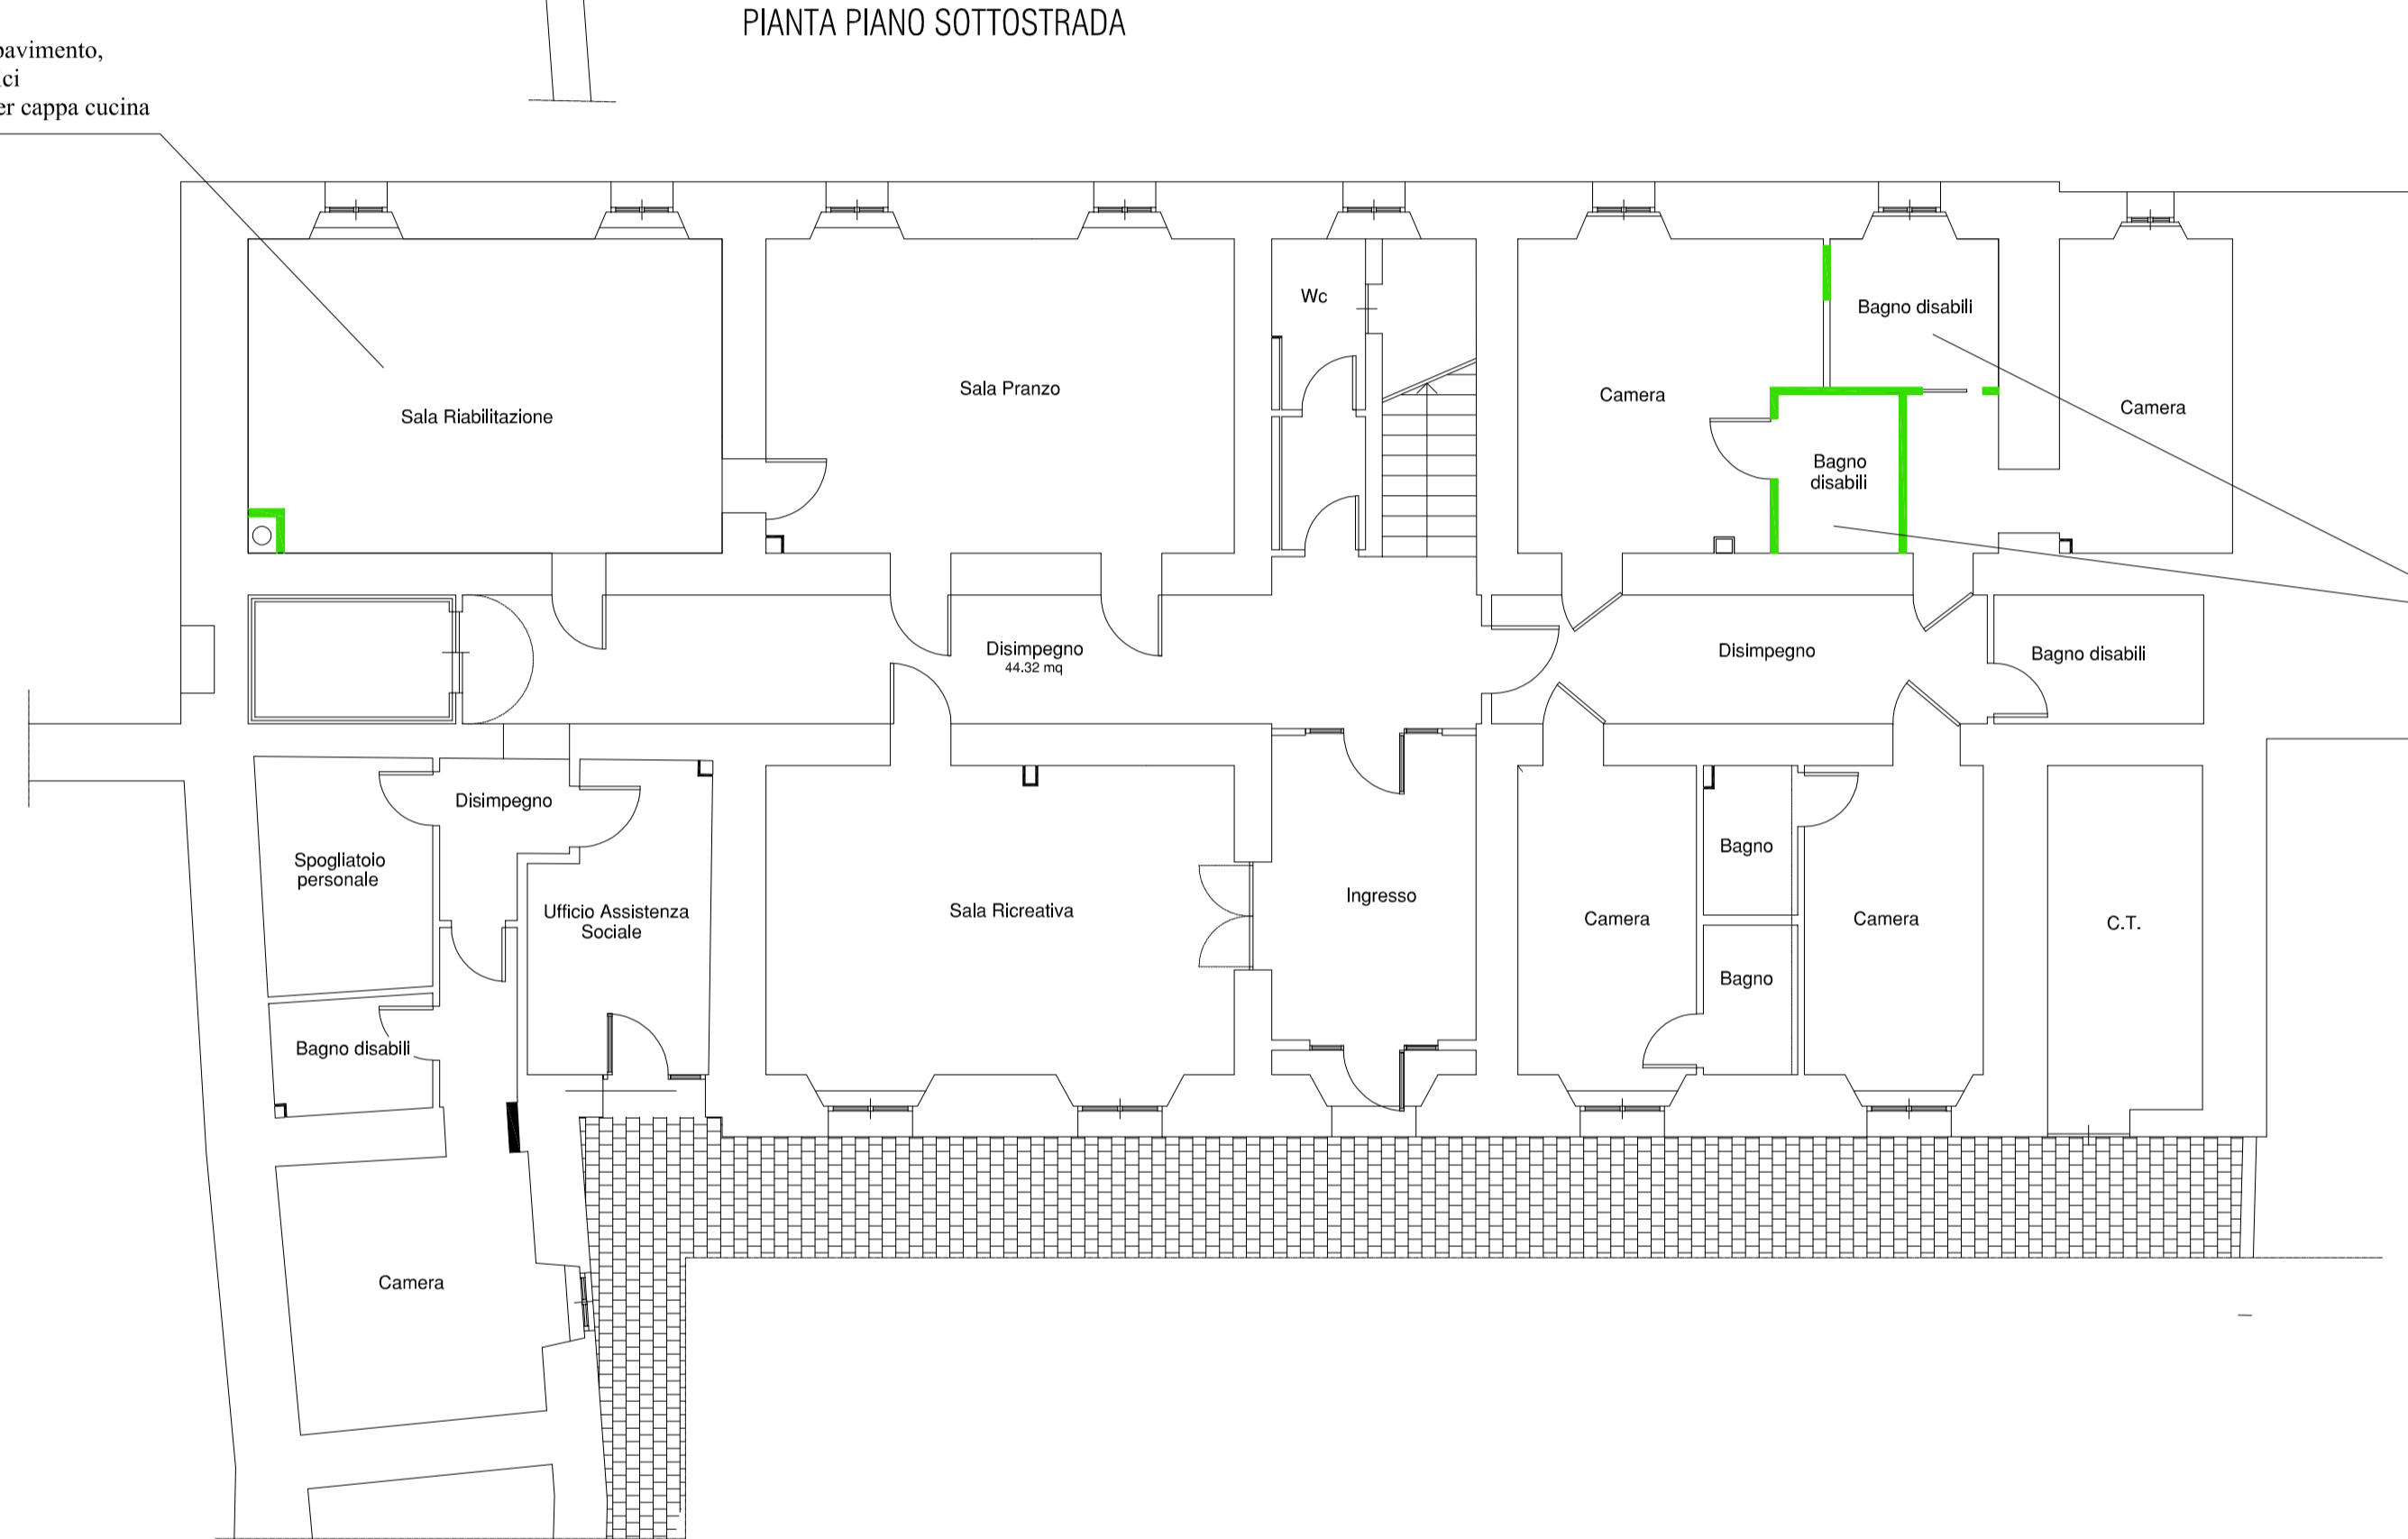

Nuove opere:  
Pareti  
Impianti idraulici bagno  
Impianti elettrici  
Nuovi sanitari  
Spostamento radiatori

Nuove opere:  
Pareti  
Cerchiatura apertura su parete portante  
Impianti idraulici bagno  
Impianti elettrici  
Nuovi sanitari  
Spostamento radiatori



PIANTA PIANO PRIMO