

Censimento dell'edilizia rurale sparsa nel territorio comunale

costituente beni immobili di interesse storico, architettonico e culturale
ai sensi delle leggi regionali n. 11/2005 art 33 e n.1/2015 All. "A"
AGGIORNAMENTO 2021

AREA PIANIFICAZIONE E GESTIONE DEL TERRITORIO
06031 Bevagna, C.so Matteotti n.38 Tel.0742-388100 Fax. 0742-386122 e-mail: tecnica@comune.bevagna.pg.it


Ing. Paola Ferri
Geom. Baldelli Daniele

Consulente / Coordinatore - Architetto Luciano Beddini

ARAUT
Progettazione e Servizi in Architettura, Ingegneria, Urbanistica
06104 Foligno, L.go Marcheselli 36 Tel.0742-355259 Fax.0742-355259 e-mail: posta@araut.it

Elaborato
PLANIMETRIA GENERALE
Scala 1:10.000

ALLEGATO B

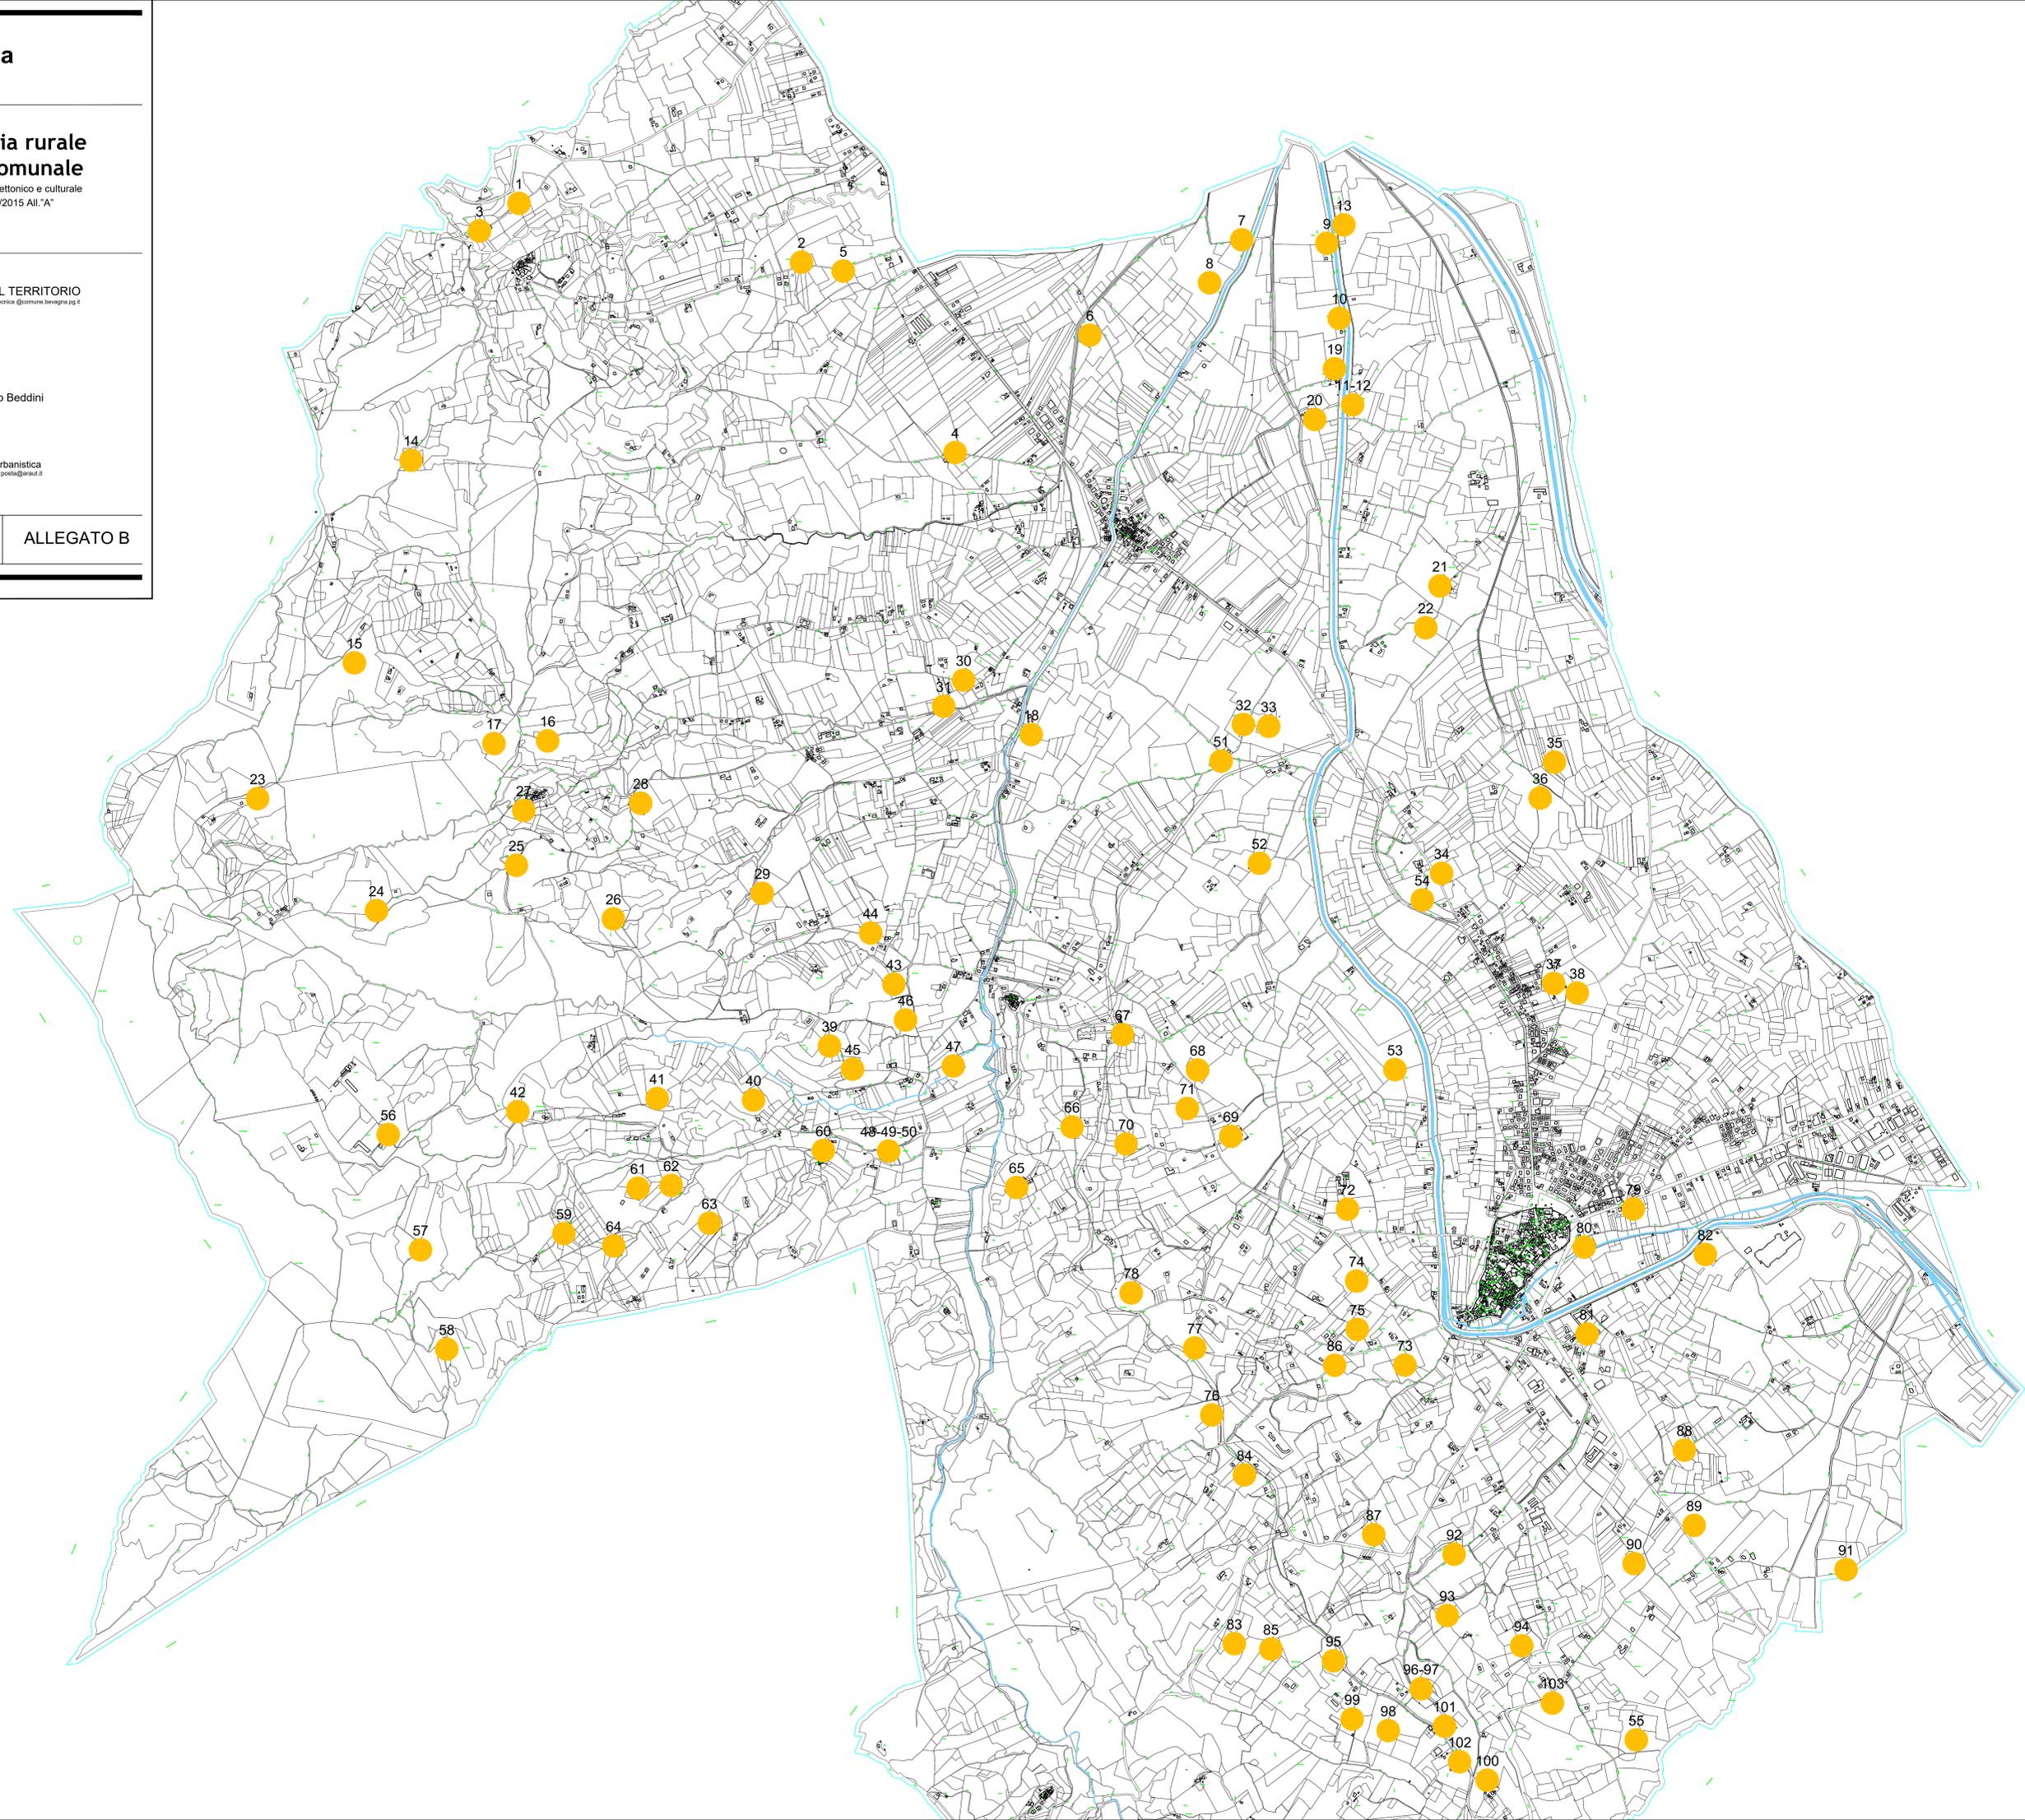

LA DIFFUSIONE E RIPRODUZIONE, ANCHE PARZIALE DI QUESTA TAVOLA E' VIETATA A TERMINI DI LEGGE