


PIANO QUOTATO ATTUALE



IPOTESI DI INTERVENTO



TIPOLOGIA TIPO

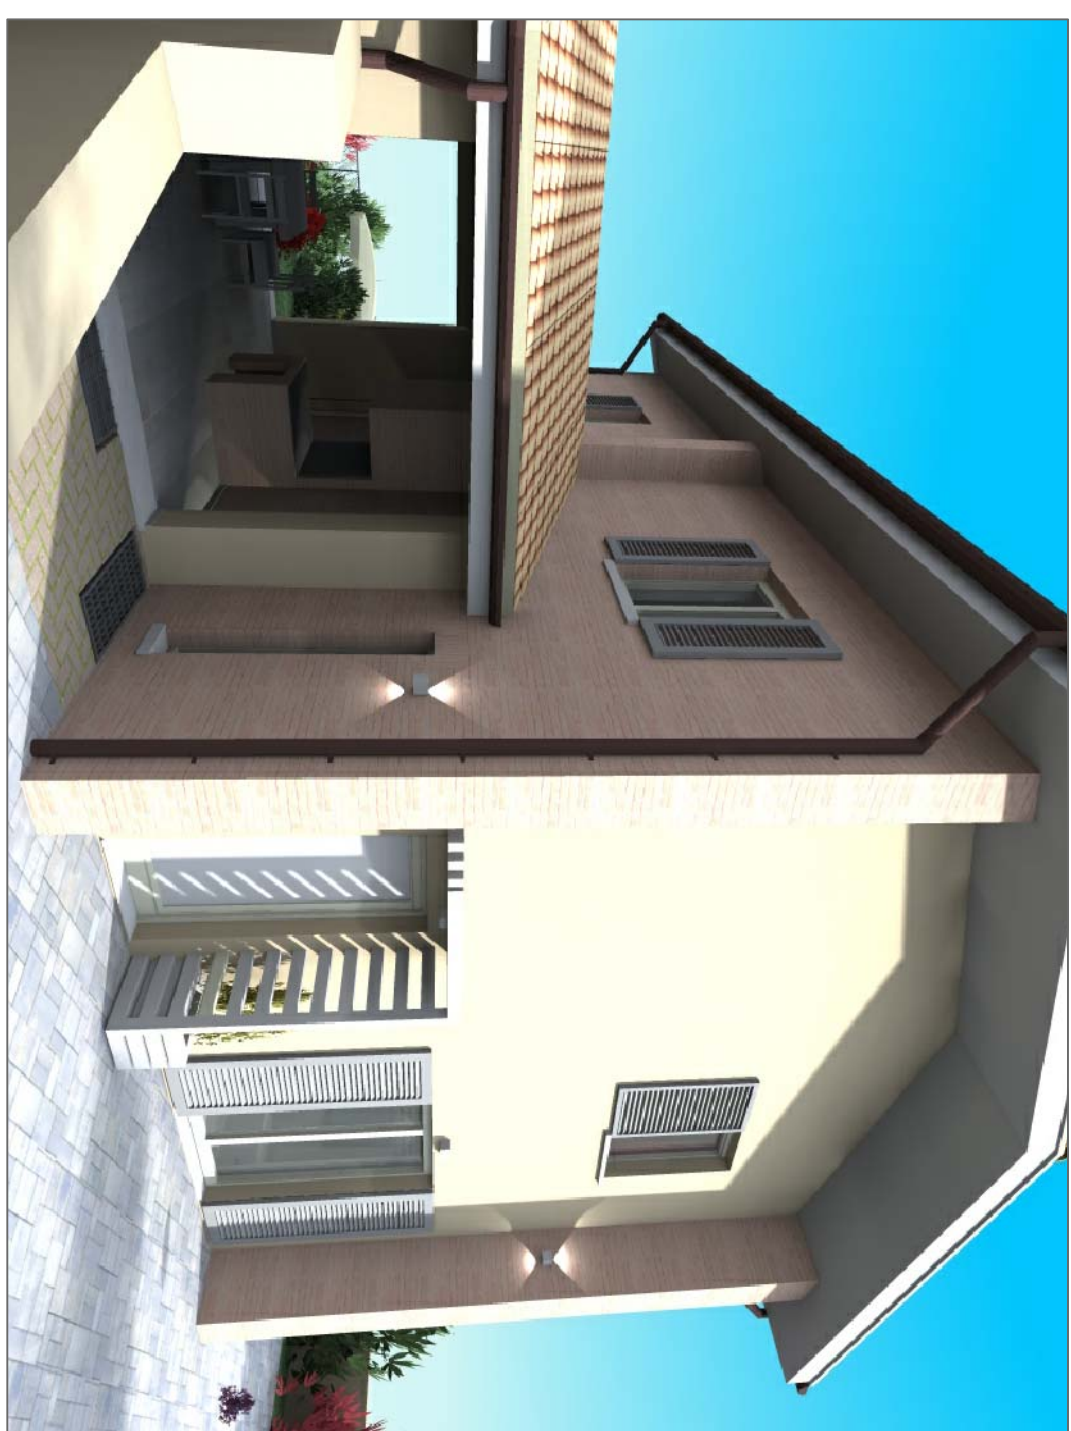

REGIONE UMBRIA
COMUNE DI BEVAGNA

DELOCALIZZAZIONE DELLA VOLUMETRIA DEGLI EDIFICI
DI CIVILE ABITAZIONE DA VIA PONTE DELLE TAVOLE
A VIA FRATELLI ROSSELLI

COMITENTE:
Sig. Alessandro Mancini – Antonio Proietti – Mirano Stopaccioli
PROGETTISTA
Ing. Guglielmo Bianchini


CONTENUTO:
TAV. n.

- Piano quotato
- Sezioni quotate
- Ipotesi d'intervento
- Tipologia Tipo


7

SEZIONI ATTUALE

Sezione 1

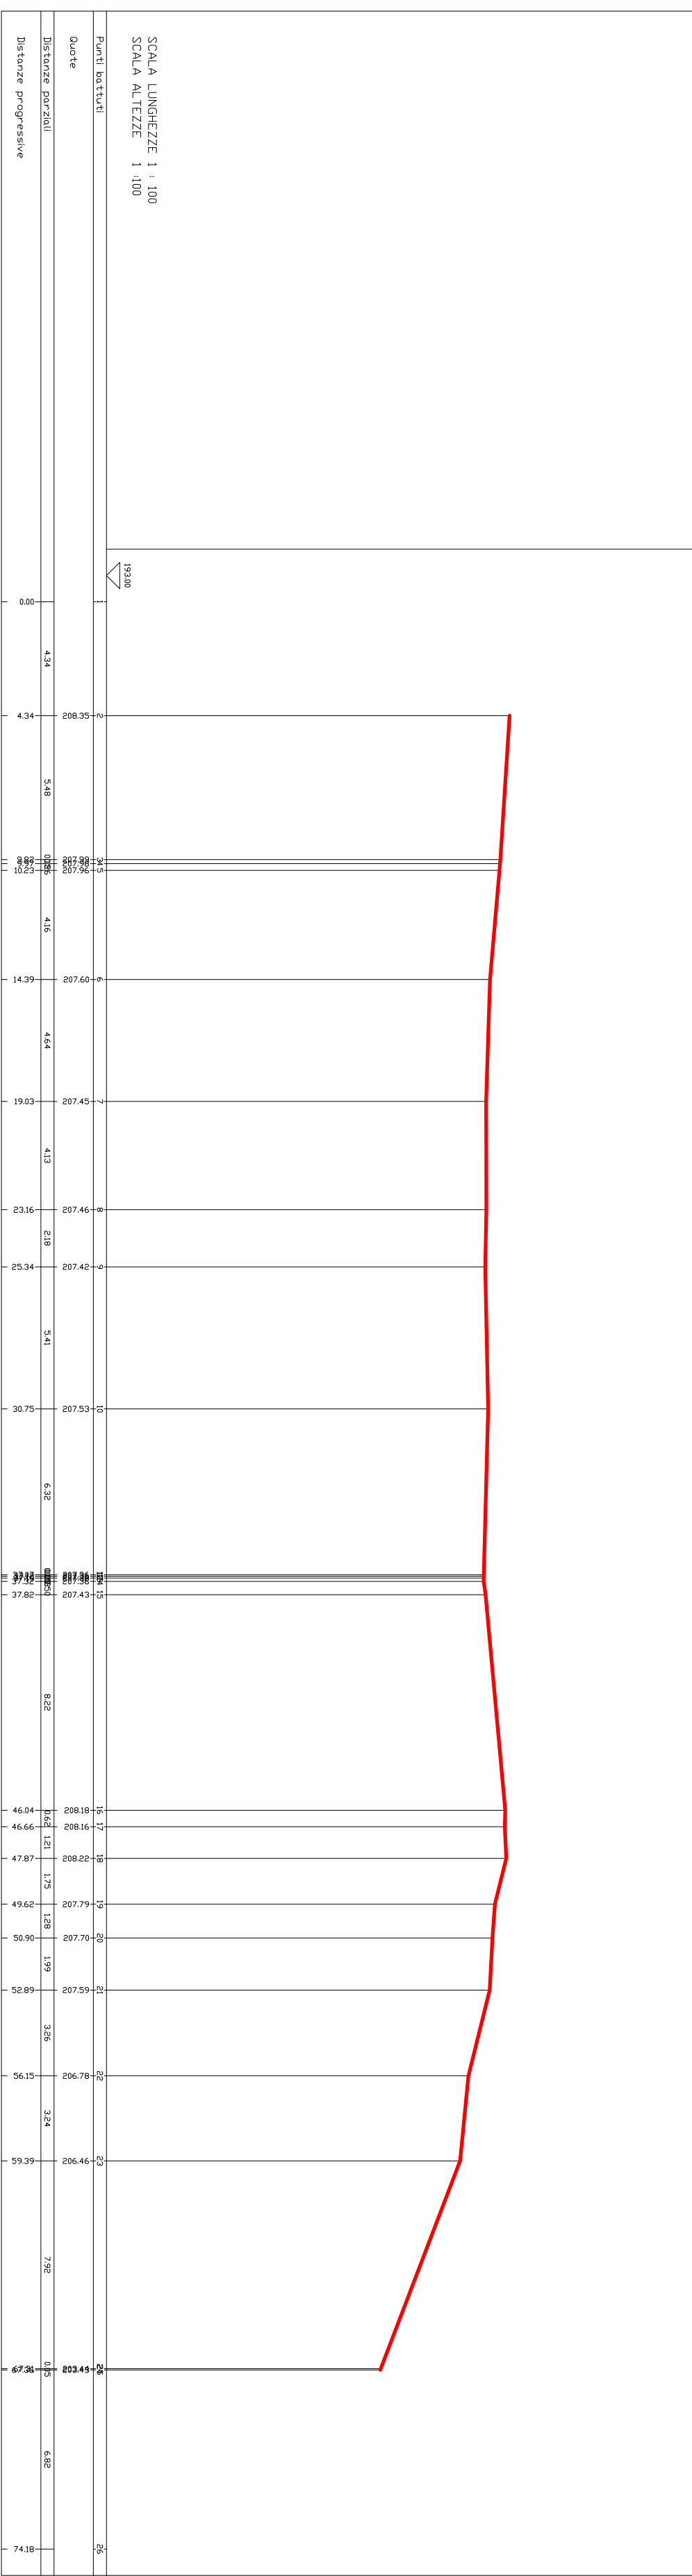

Sezione 2

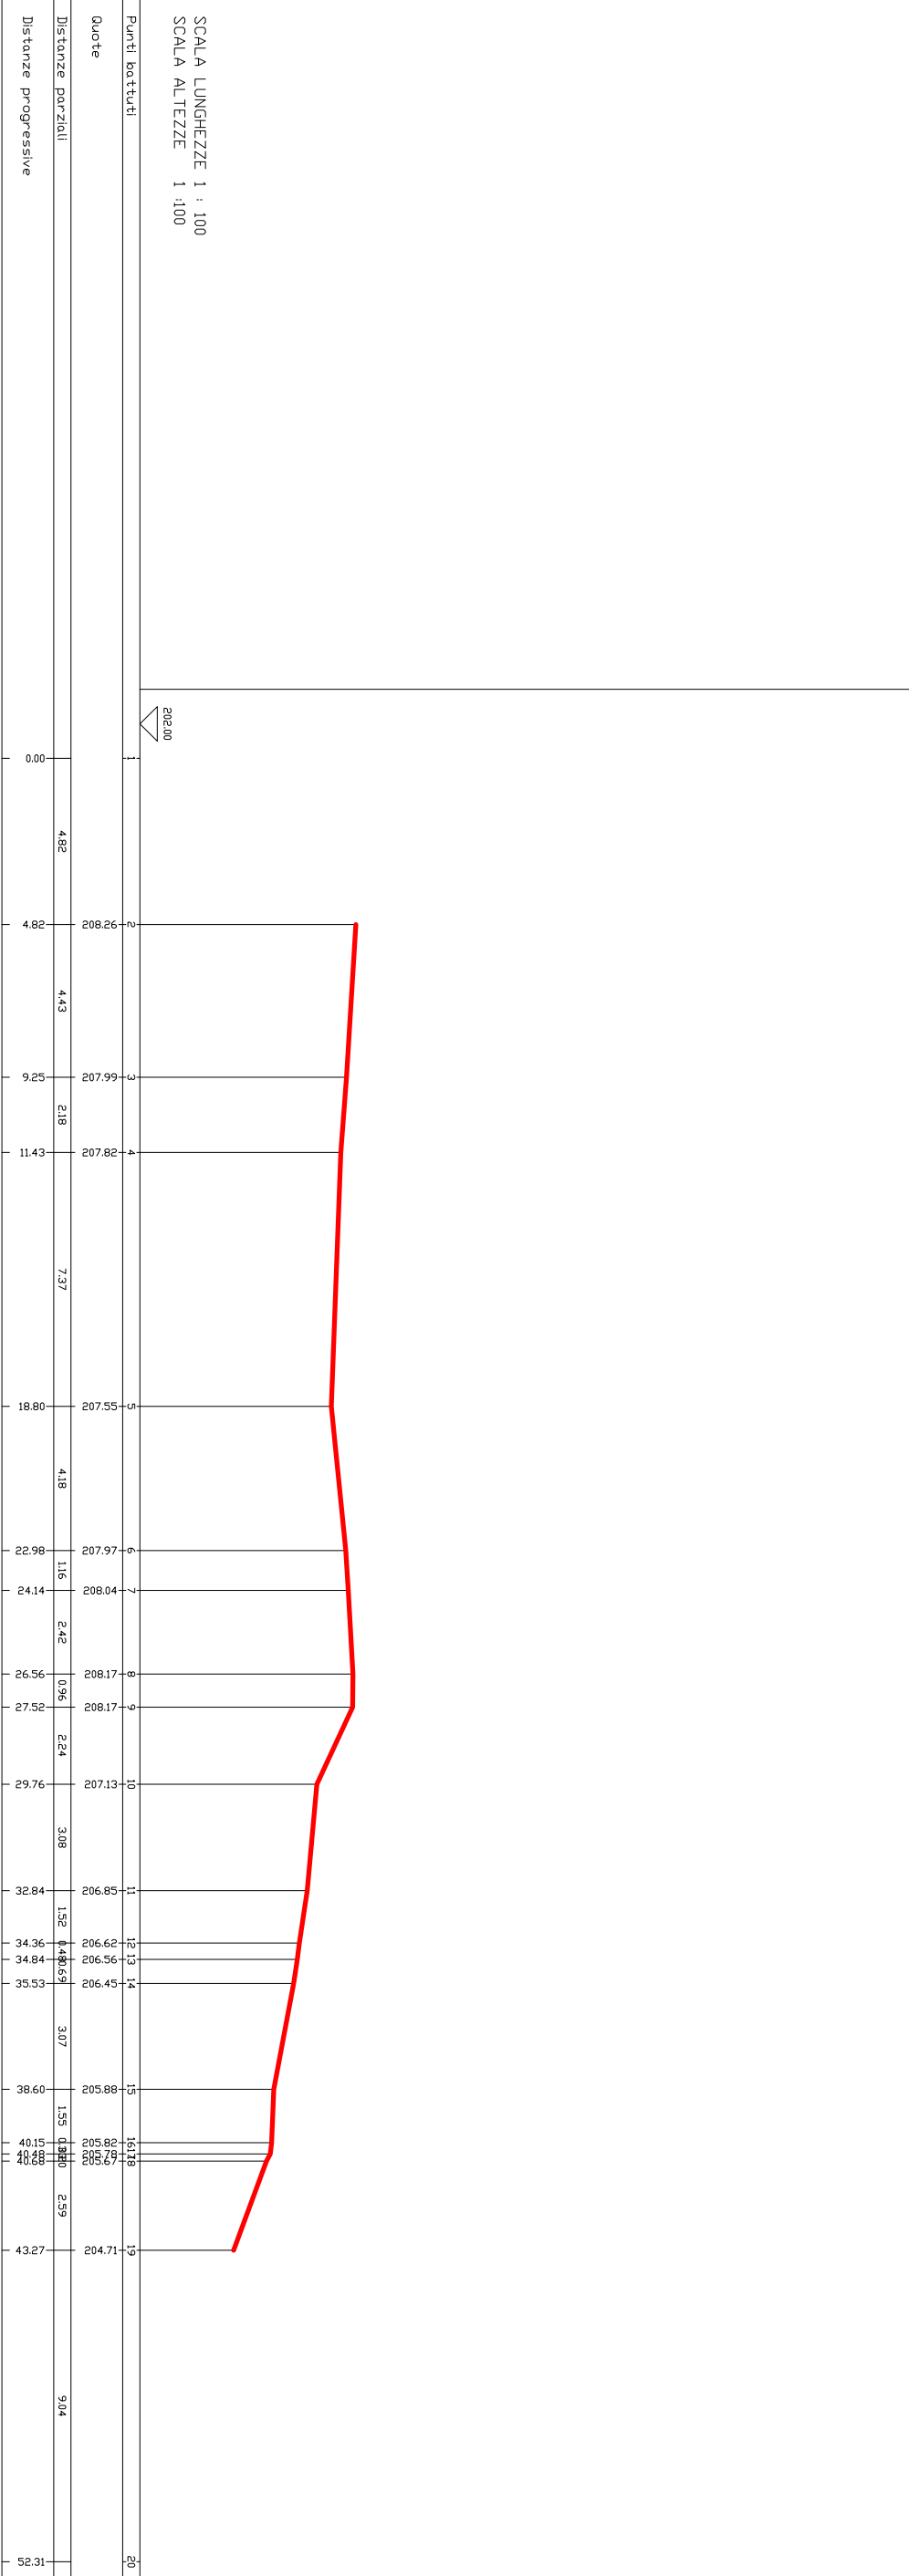

Sezione 3

