

Regione Umbria

REGIONE
UMBRIA

PROGRAMMA DI SVILUPPO RURALE PER L'UMBRIA 2014 - 2020
MISURA 7

Sottomisura 7.5, Intervento 7.5.1.

"Investimenti in infrastrutture ricreative, informazioni/infrastrutture turistiche su piccola scala beneficiari pubblici"

"BEVAGNA - ITINERARI DEL PAESAGGIO BEVANATE"




COMUNE DI
BEVAGNA

Progettista: Arch. Piero Toseroni (capofila)

REALIZZAZIONE E RIQUALIFICAZIONE DI STRUTTURE
DEDICATE ALLA RICETTIVITÀ E A SERVIZIO DELLA FRUIZIONE

PIANTA - PROSPETTI SCALA 1:100

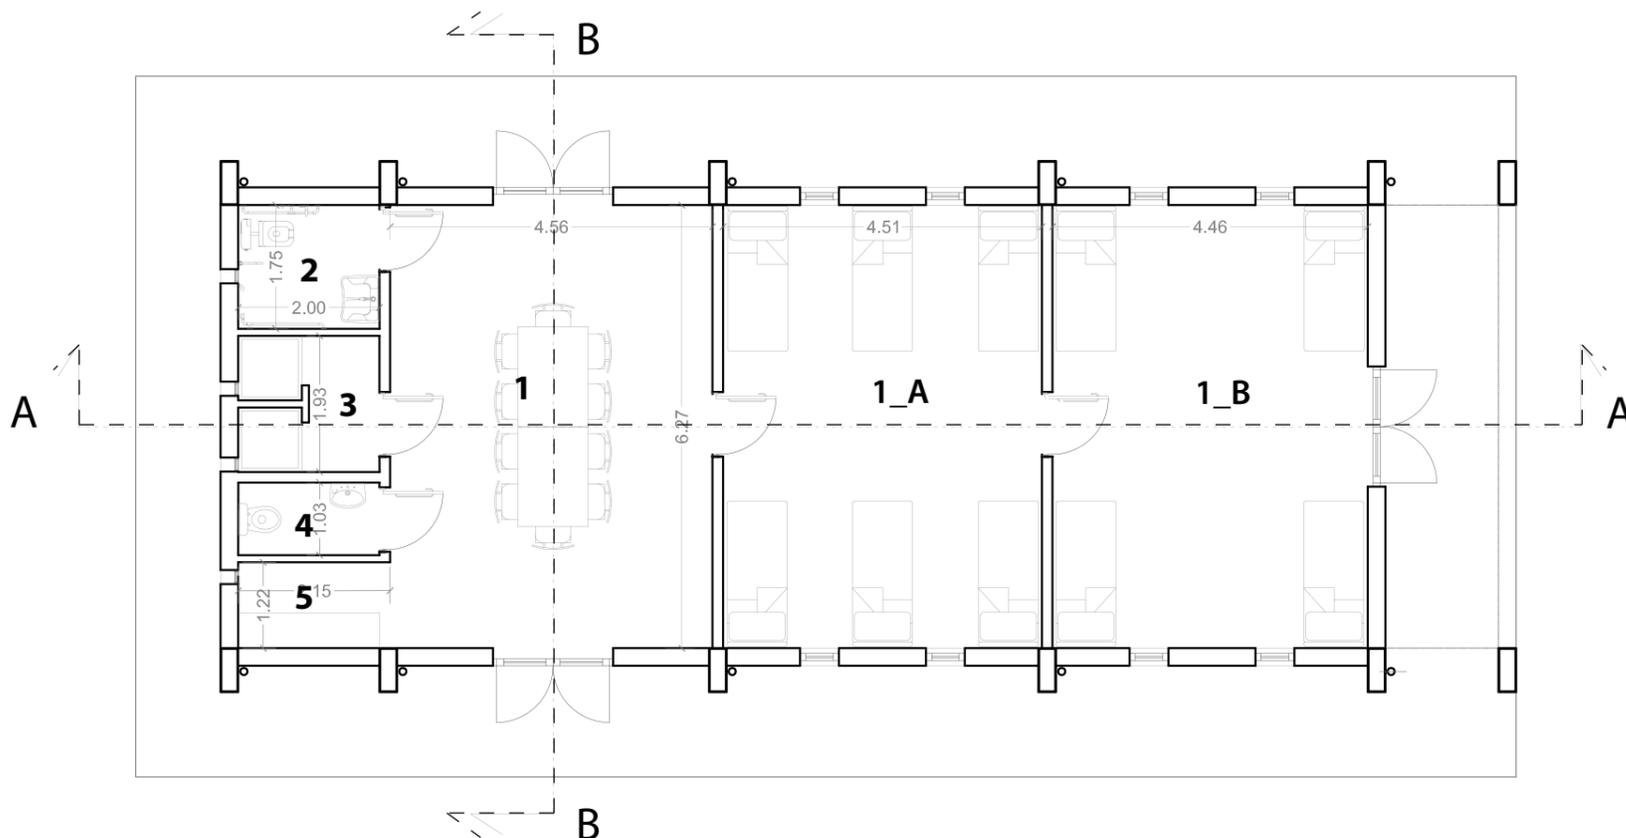

STRUTTURA PER L'ACCOGLIENZA TURISTICA - 16 POSTI LETTO

PIANTA - SCALA 1:100

LEGENDA


- 1 Spazio per il ricovero e il pernottamento degli ospiti e ciclofficina
- 1_A - 6 posti letto - 1_B - 10 posti letto (5 letti a castello)
- 2 Bagno disabili
- 3 Area doccia
- 4 Bagno
- 5 Dispensa

Legge regionale 12 luglio 2013, n. 13
Testo unico in materia di turismo


Art. 31

(Rifugi escursionistici)


- 1. Sono rifugi escursionistici le strutture idonee ad offrire ospitalità e ristoro in zone isolate.
- 2. I rifugi escursionistici sono gestiti da enti pubblici, da enti e associazioni operanti nel settore dell'escursionismo o da soggetti privati.
- 3. I rifugi escursionistici garantiscono il ricovero ed il pernottamento degli ospiti.

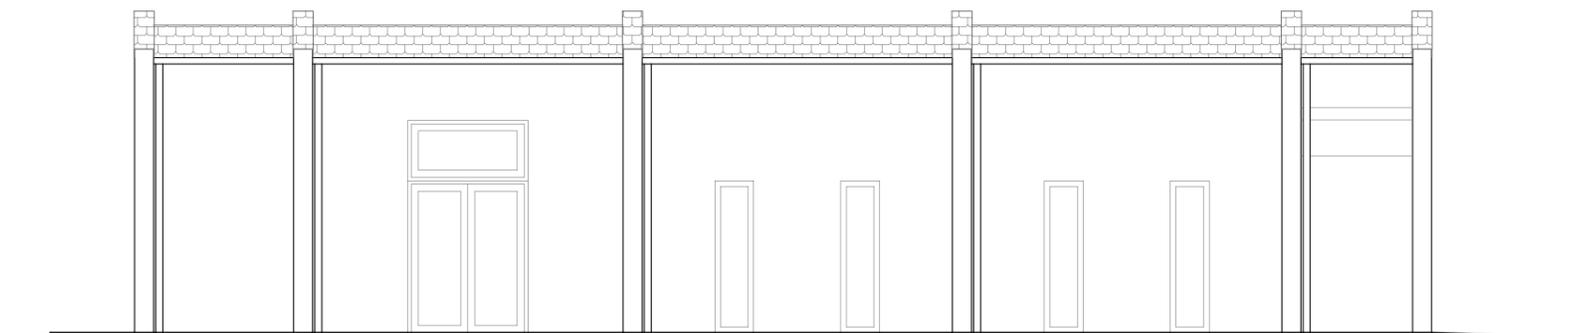


PROSPETTO EST- SCALA 1:100

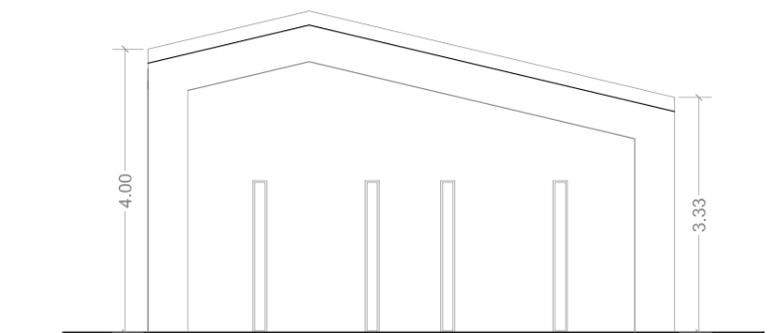

PROSPETTO SUD SCALA 1:100

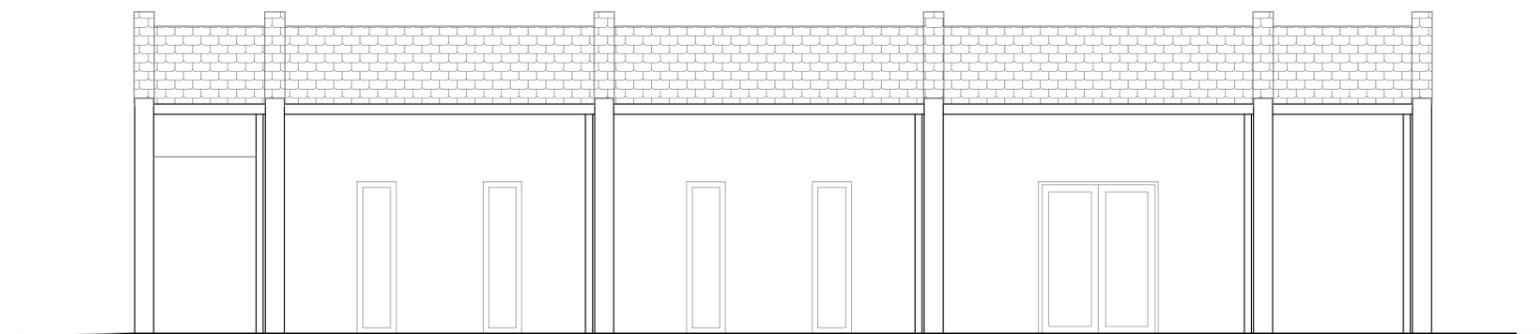

PROSPETTO OVEST SCALA 1:100

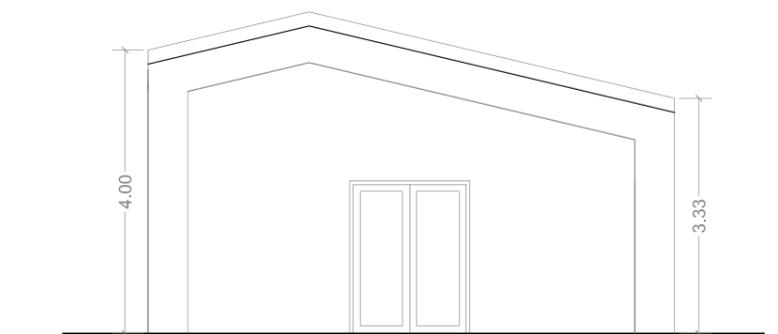

PROSPETTO NORD SCALA 1:100