STUDIO DI INGEGNERIA
Ing. Gianfranco GIANCARLINI
Corso Mazzini n.9 - 06035 Gualdo Cattaneo (PG) - Prov. di Terni
Telefono 0742/98910 - Fax 0742/98910 - Mob. 329/2603992
e-mail gianca.196@libero.it - Pec. gianfranco.giancarlini@ingpec.eu
Codice Fiscale GNC GFR 63M07 D655M - Partita IVA 00883060541

N.B. Il presente elaborato è di proprietà dello studio. Pertanto, in assenza della preventiva autorizzazione, è vietata la riproduzione e l'uso anche parziale.

STUDIO TECNICO GEOPROGETTI
GEOM. LUCIO CONTI

Loc. Fontecupa - 06035
Gualdo Cattaneo (PG)
Telefono e Fax 0742-91137
Email Geoprog@libero.it
P. IVA 02179240540

COMUNE DI BEVAGNA

SCALA: 1:100	COMMITTENTE: COSTRUZIONI MECCANICHE CASTELLANI S.r.l.
	IL PROGETTISTA:
DATA: Novembre 2014	OGGETTO: AMPLIAMENTO EDIFICIO INDUSTRIALE SITO IN FOSSA RENOSA, ZONA P.I.P. PROGETTO EDIFICIO 1 e 2
DISEGNATORE:	
ARCHIVIO:	DESCRIZIONE: PROSPETTI E SEZIONI
	AGGIORNAMENTI:
	TAVOLA: 5

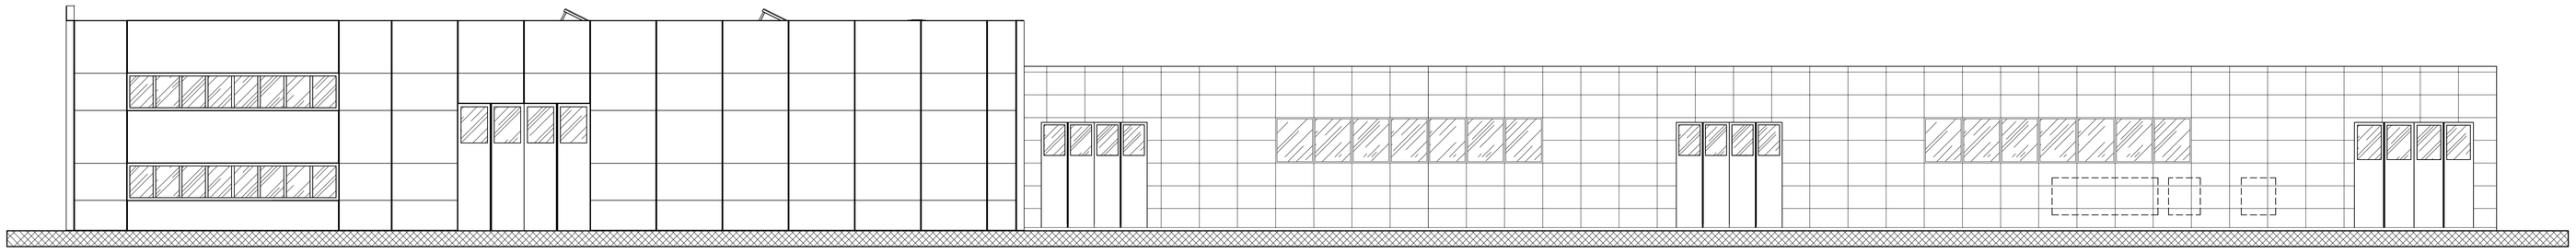

PROSPETTO SUD-OVEST

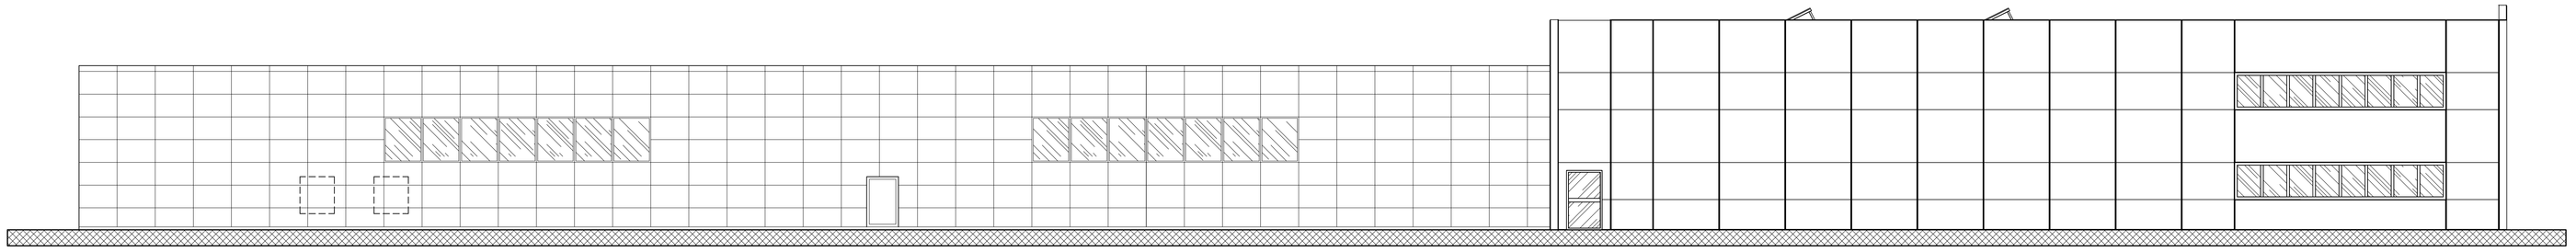

PROSPETTO NORD-EST

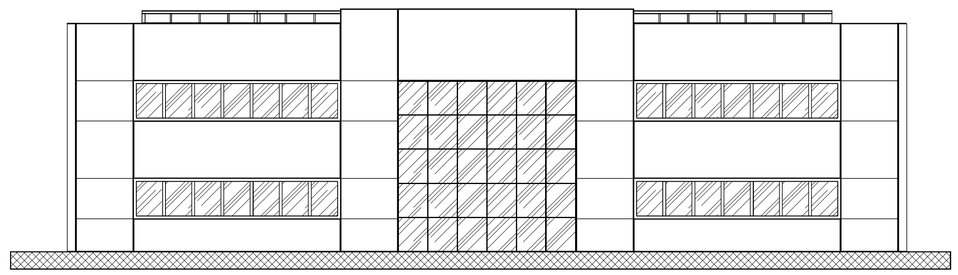

PROSPETTO NORD-OVEST

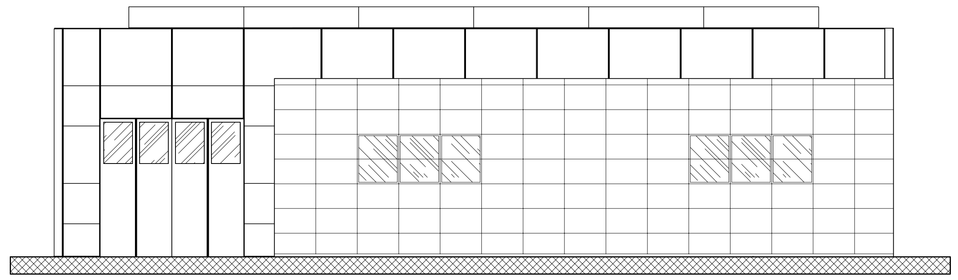

PROSPETTO SUD-EST

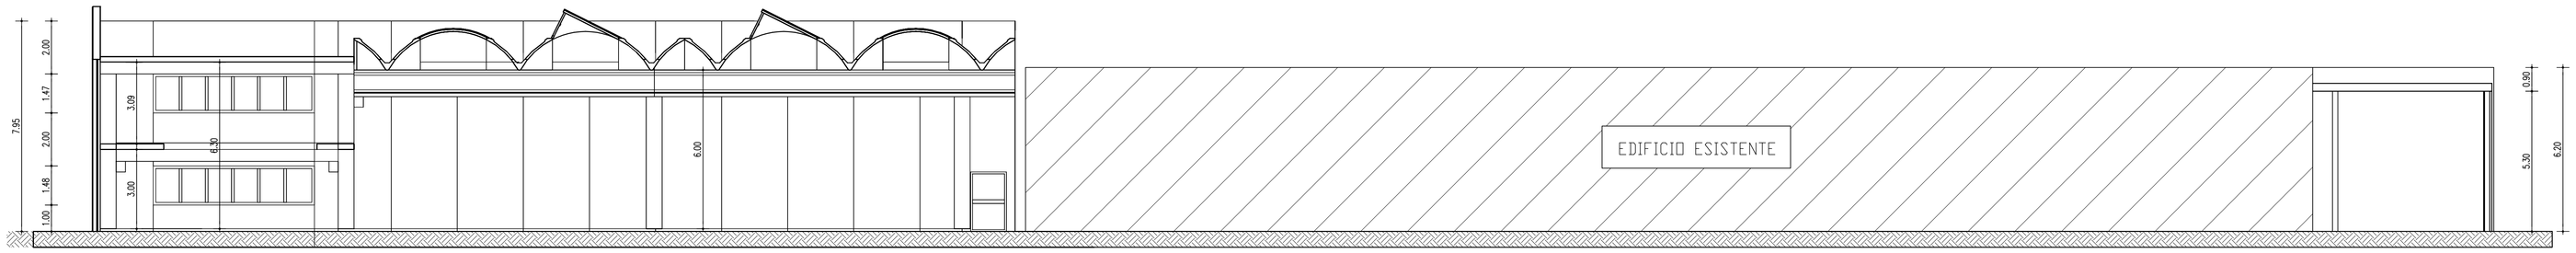

SEZIONE A-A

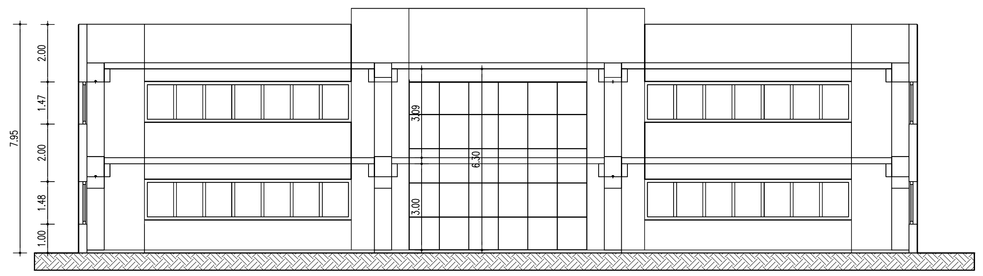

SEZIONE B-B

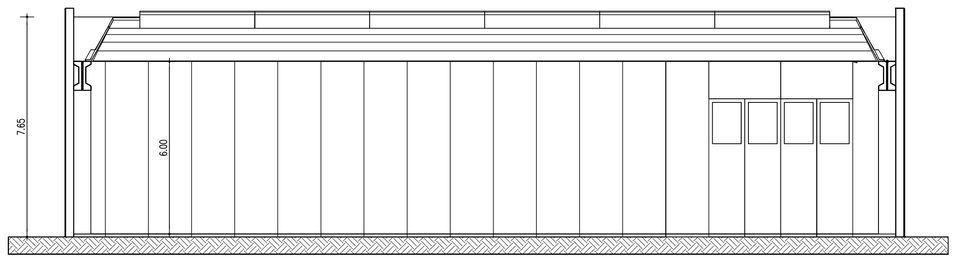

SEZIONE C-C